



注：

- 1、本图比例1:10000；
- 2、本图采用大地2000直角坐标系；
- 3、本图依据宜春市明月山洪江镇总体规划（2016年-2035年）绘制；
- 4、本图单位以米计；

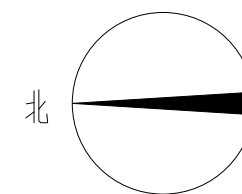


工程项目名称	明月山洪江集镇市政道路及管网工程项目	图纸名称	项目地理位置图	图别	道路	图号	DL-01	设计阶段	施工图	日期	2020.02
--------	--------------------	------	---------	----	----	----	-------	------	-----	----	---------




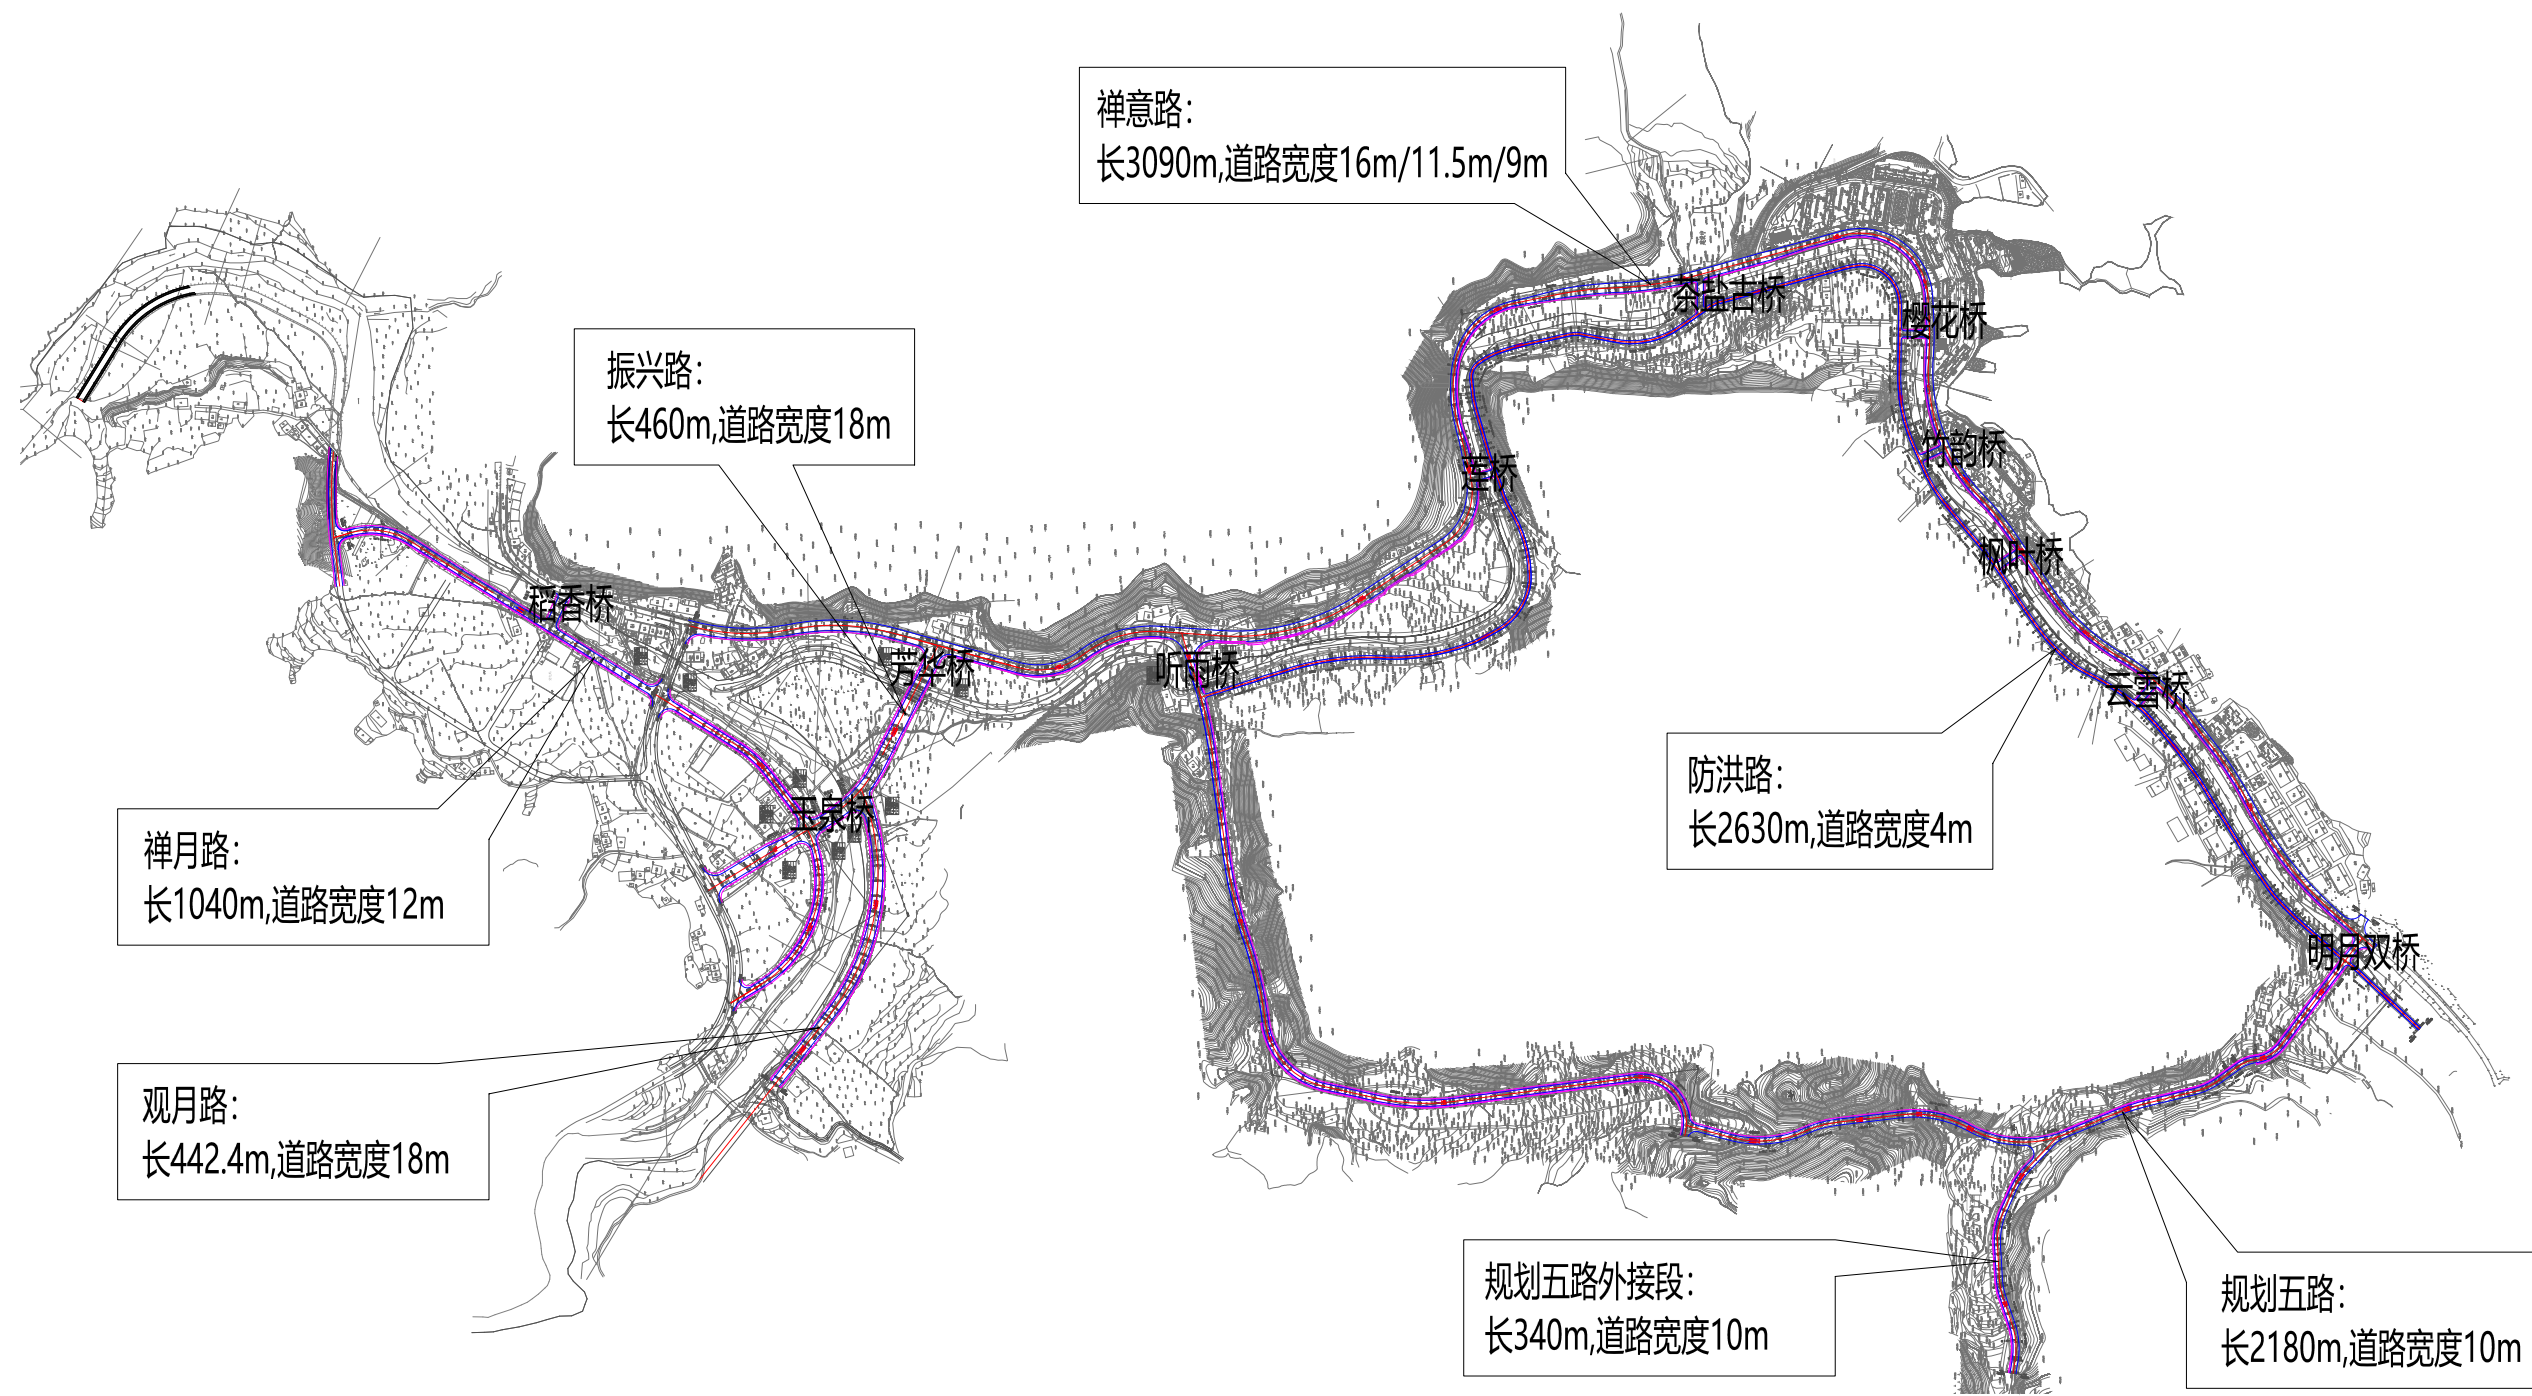

- 注:
- 1、本图比例1:10000;
  - 2、本图采用大地2000直角坐标系;
  - 3、本图依据宜春市明月山洪江镇总体规划(2016年-2035年)绘制;
  - 4、本图单位以米计;

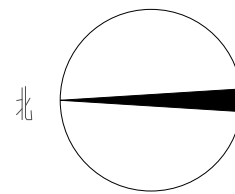

工程项目名称	明月山洪江集镇市政道路及管网工程项目	图纸名称	道路总平面图	图别	道路	图号	DL-02	设计阶段	施工图	日期	2020.02
--------	--------------------	------	--------	----	----	----	-------	------	-----	----	---------


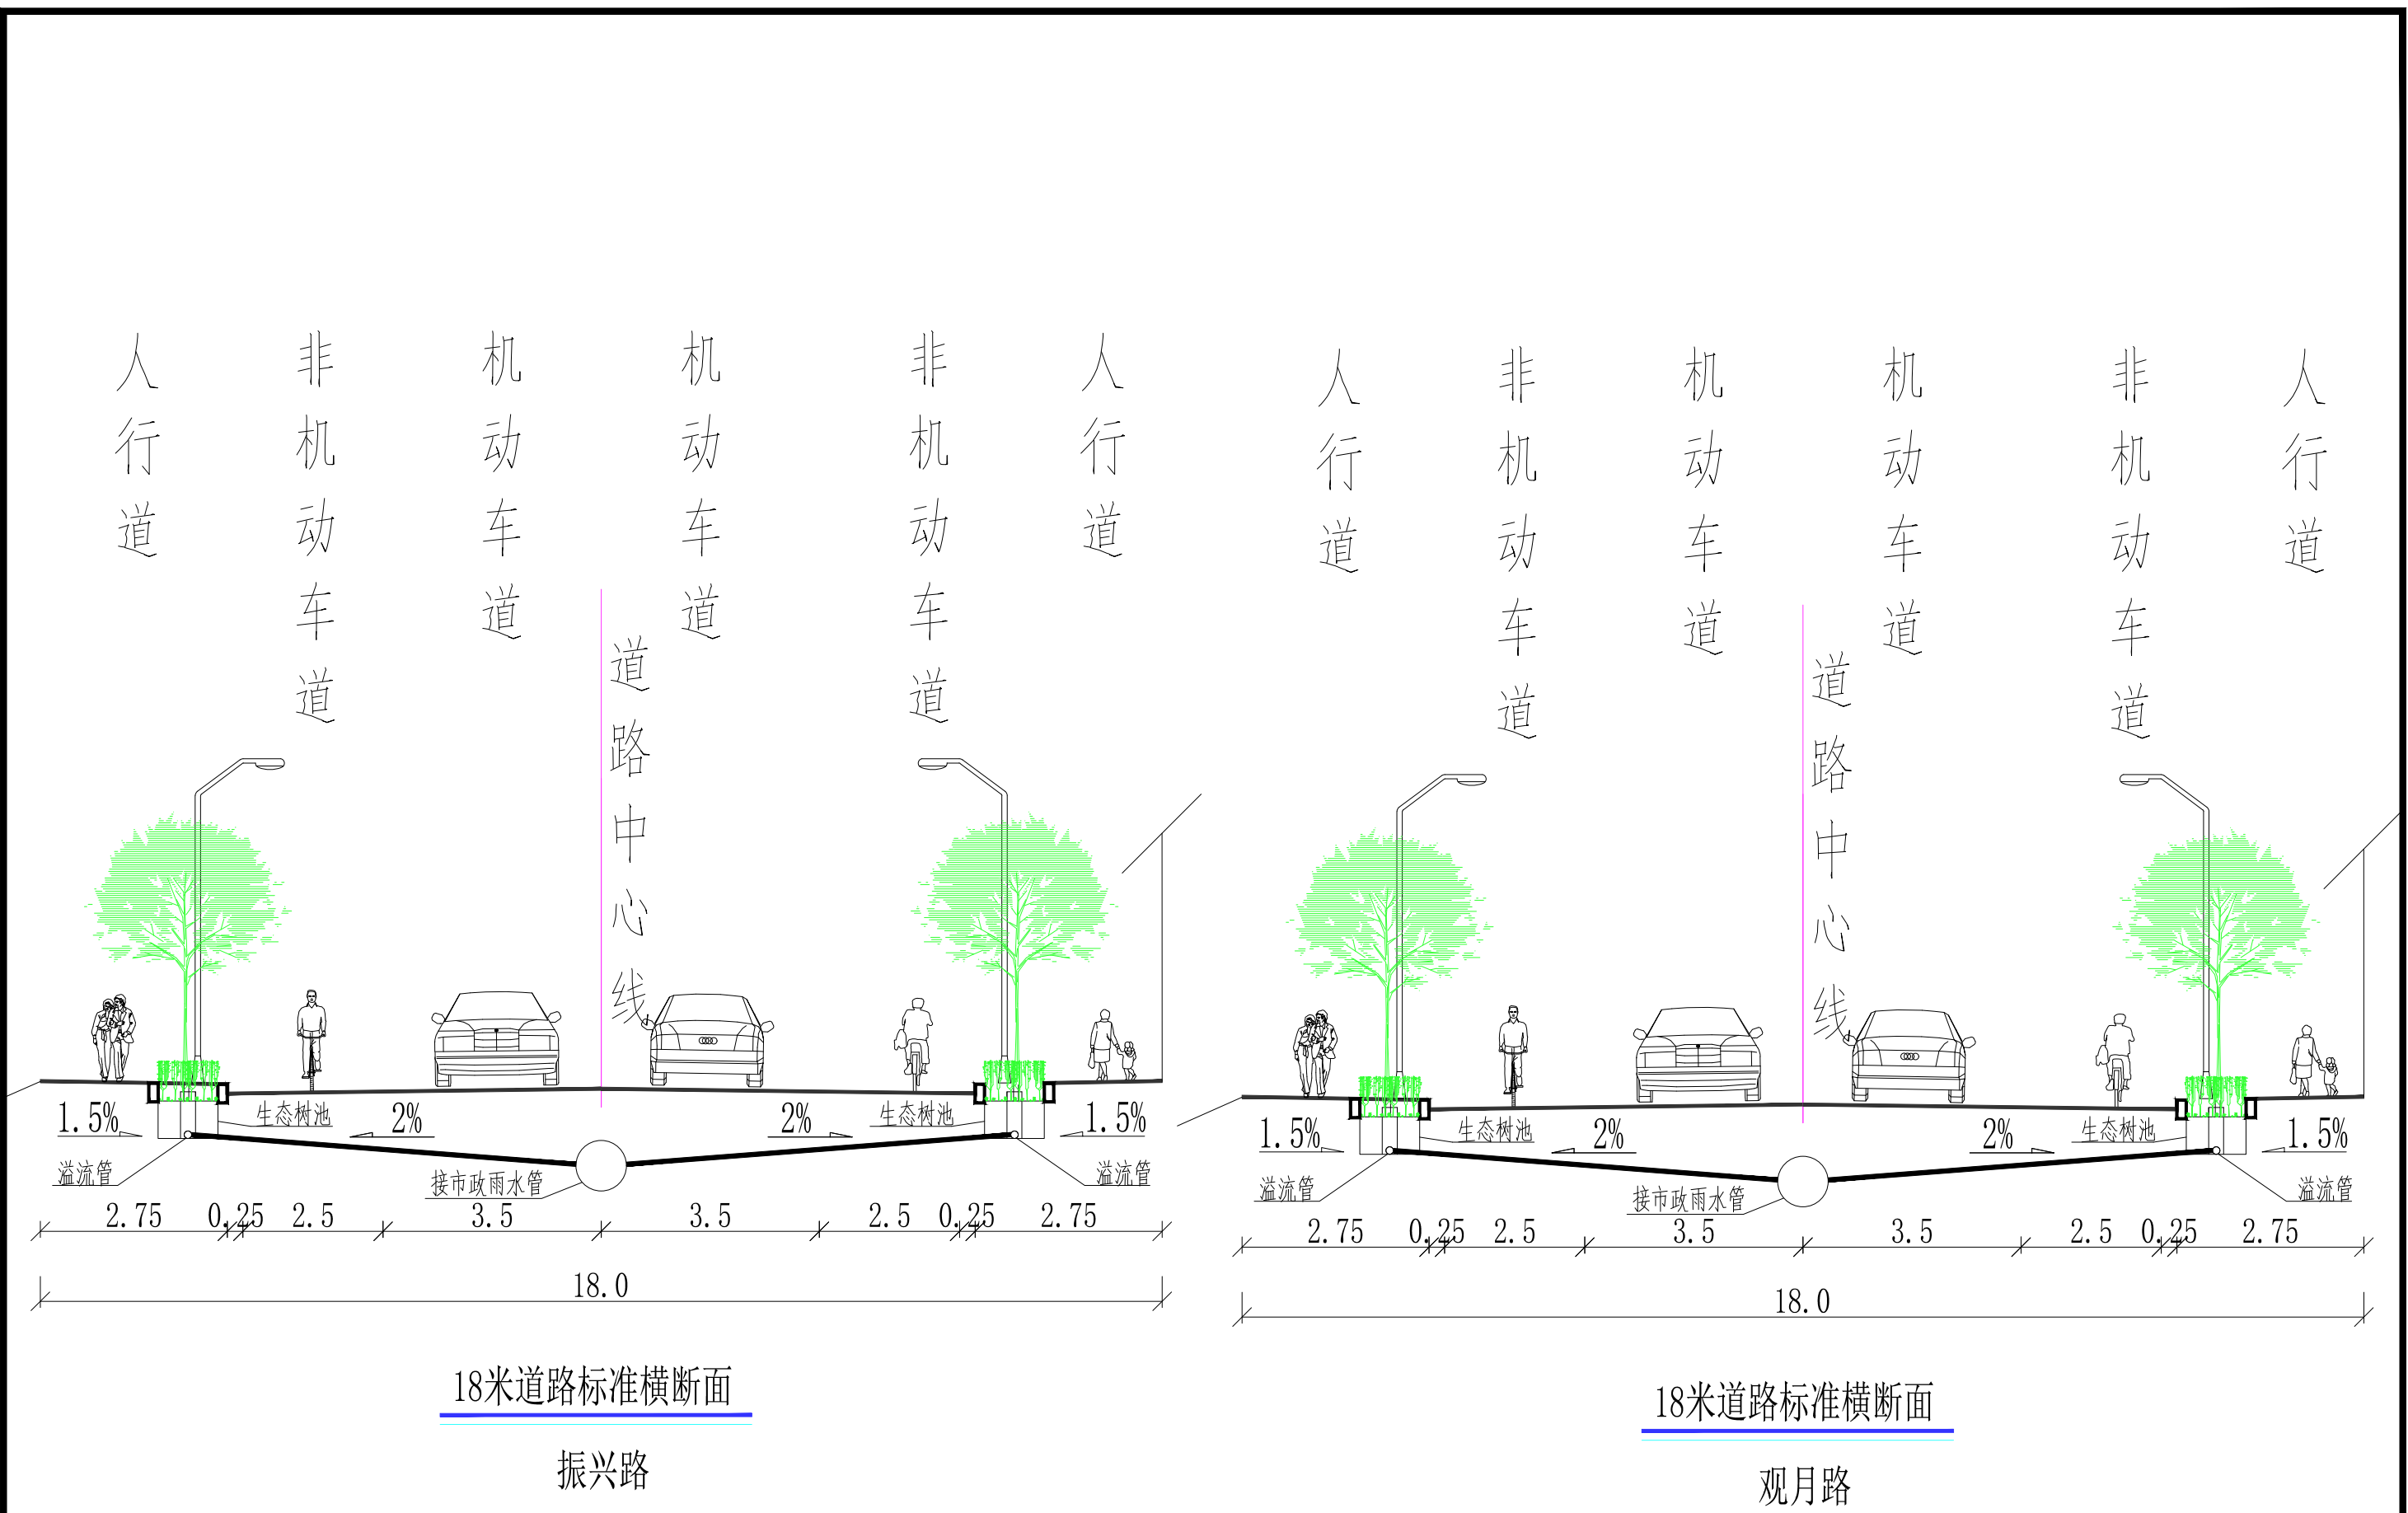


说明：  
1.图中尺寸单位：米。

工程项目名称	明月山洪江集镇市政道路及管网工程项目	图纸名称	道路标准横断面图	图别	道路	图号	DL-03	设计阶段	施工图	日期	2020.02
--------	--------------------	------	----------	----	----	----	-------	------	-----	----	---------

人行道  
非机动车道  
非机动车道  
人行道



道路中心线

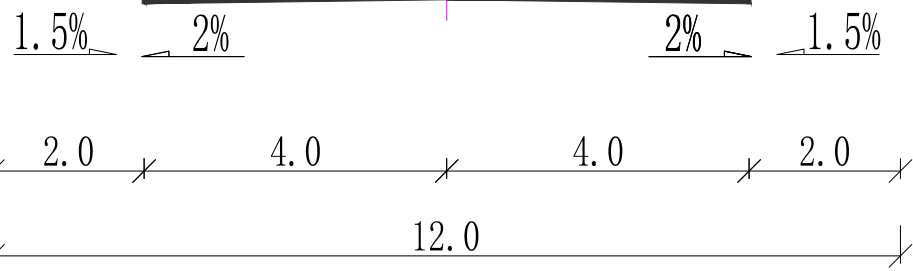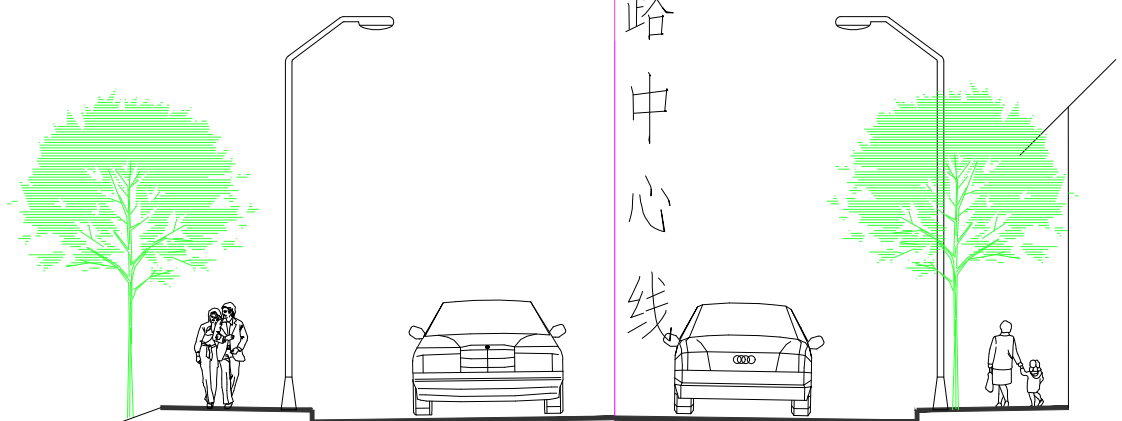

12米道路标准横断面  
禅月路

人行道  
机非混行道  
机动车道  
机动车道  
机非混行道


道路中心线

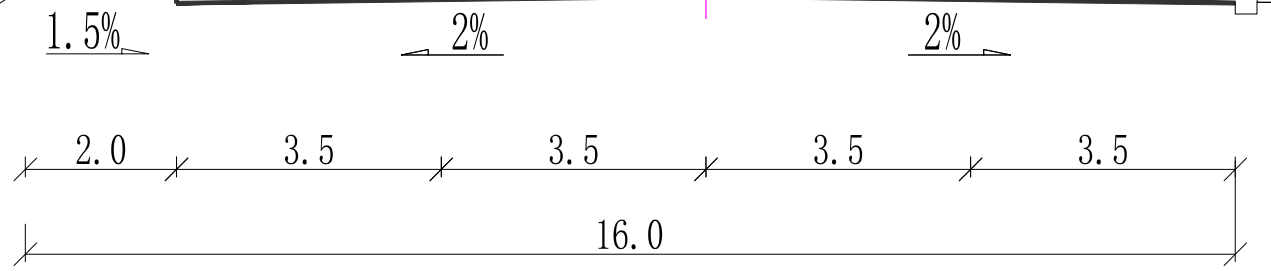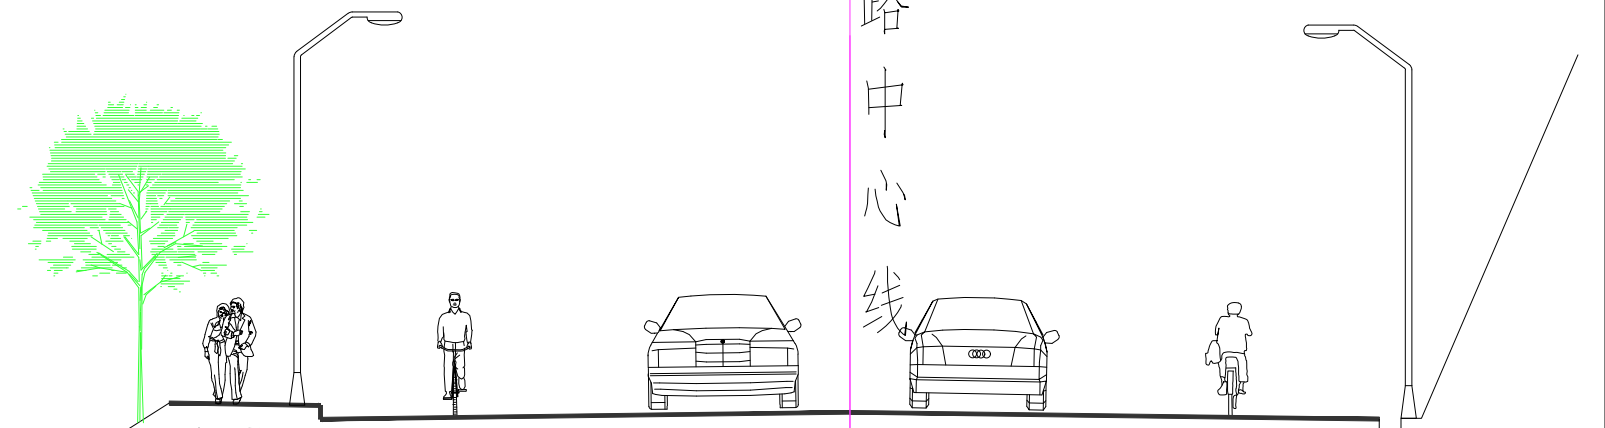

16米道路标准横断面  
适用于禅意路 (K1+920~K3+90.854)  
(K1+320~K1+640)


工程项目名称	明月山洪江集镇市政道路及管网工程项目	图纸名称	道路标准横断面图	图别	道路	图号	DL-04	设计阶段	施工图	日期	2020.02
--------	--------------------	------	----------	----	----	----	-------	------	-----	----	---------



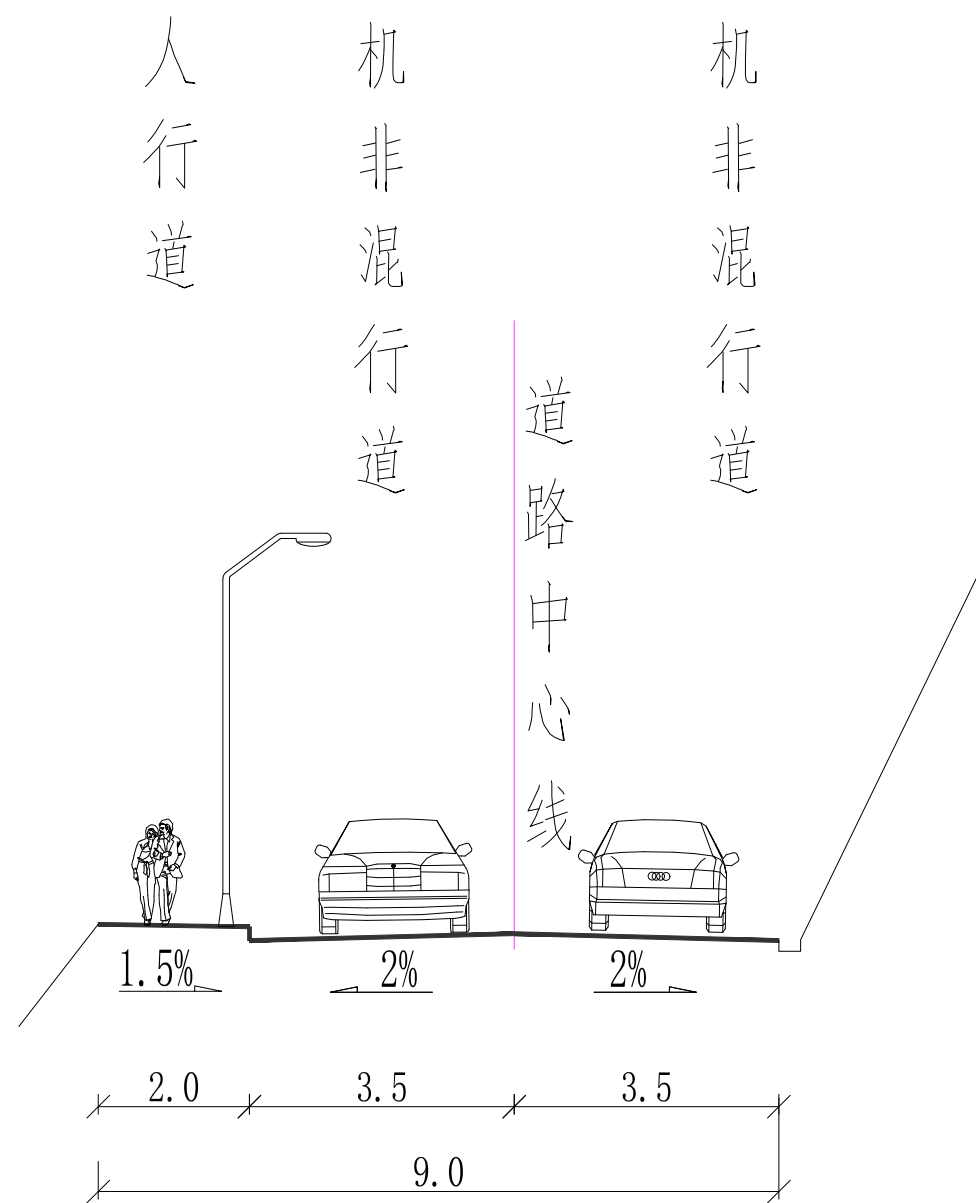

9米道路标准横断面

适用于禅意路 (K1+640~K1+920)

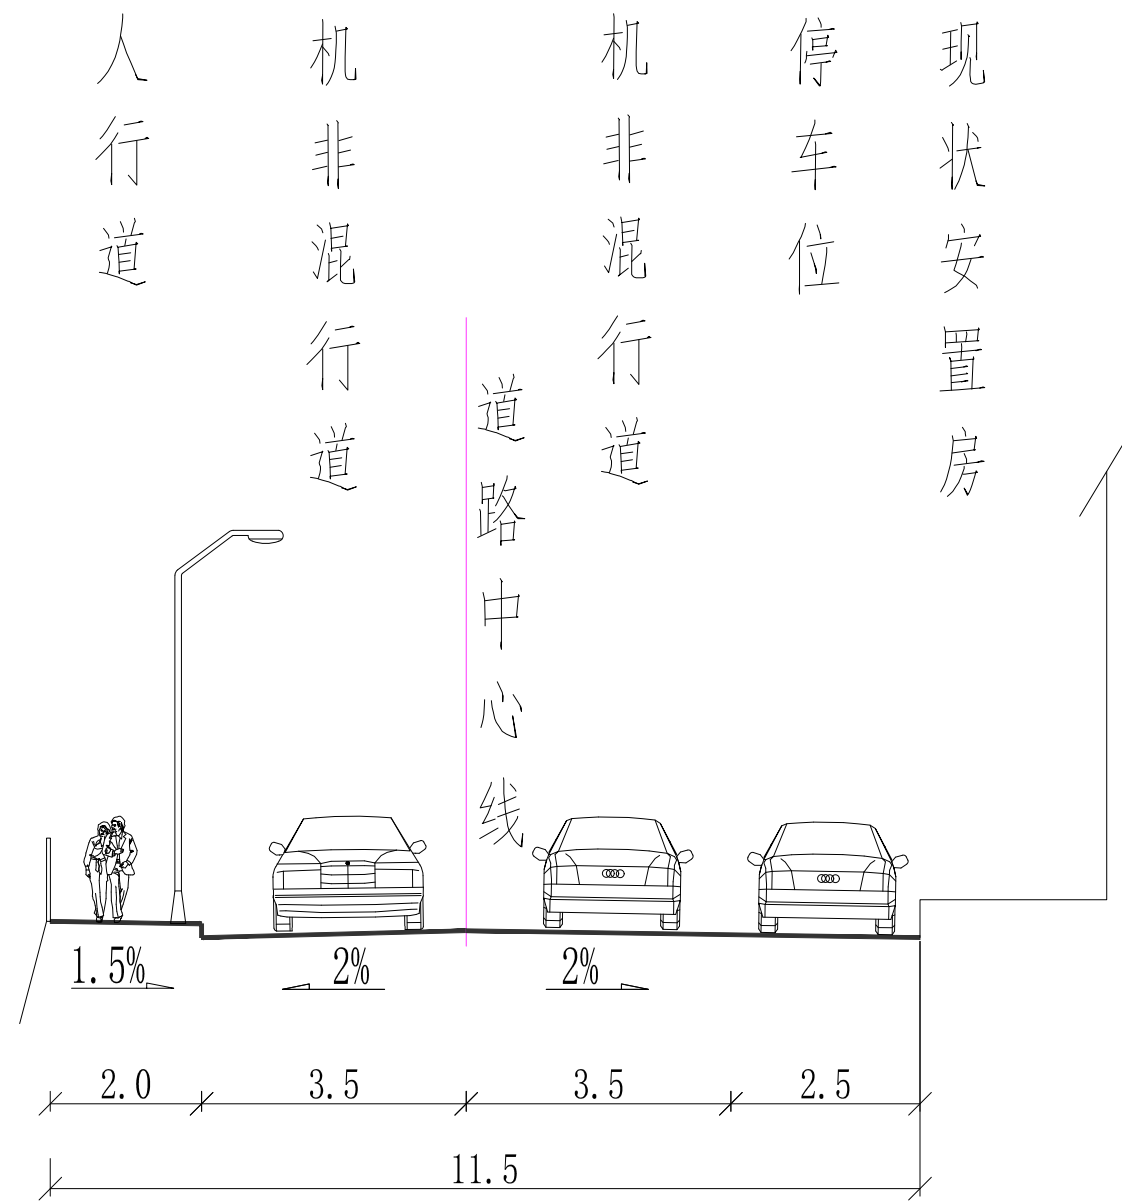


11.5米道路标准横断面


适用于禅意路 (K0+000~K1+320.00)

工程项目名称	明月山洪江集镇市政道路及管网工程项目	图纸名称	道路标准横断面图	图别	道路	图号	DL-05	设计阶段	施工图	日期	2020.02
--------	--------------------	------	----------	----	----	----	-------	------	-----	----	---------



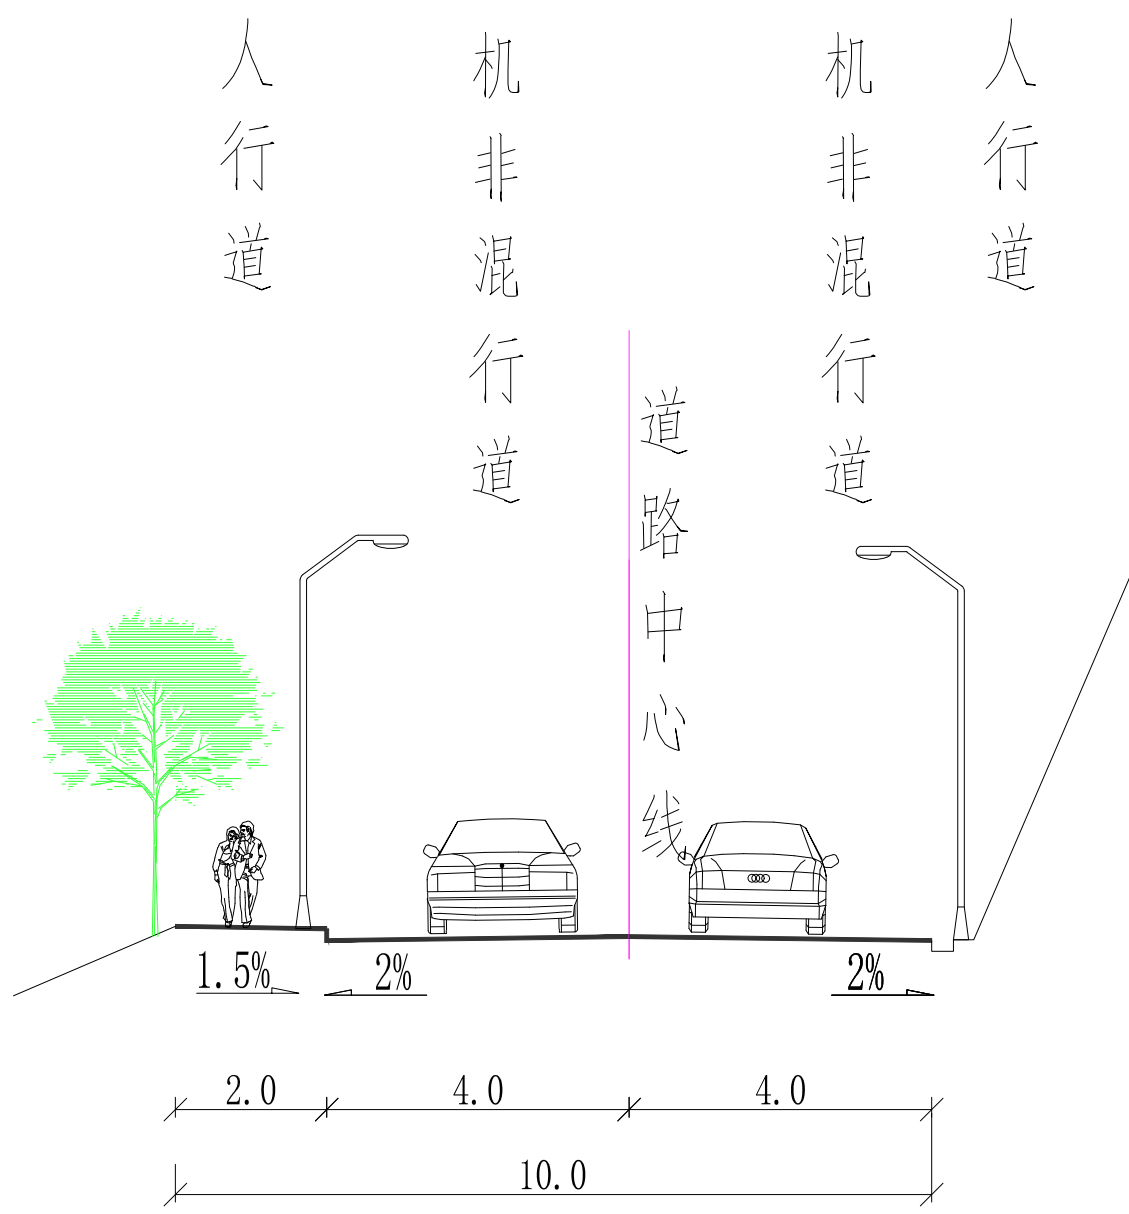


10米道路标准横断面  
规划五路北段

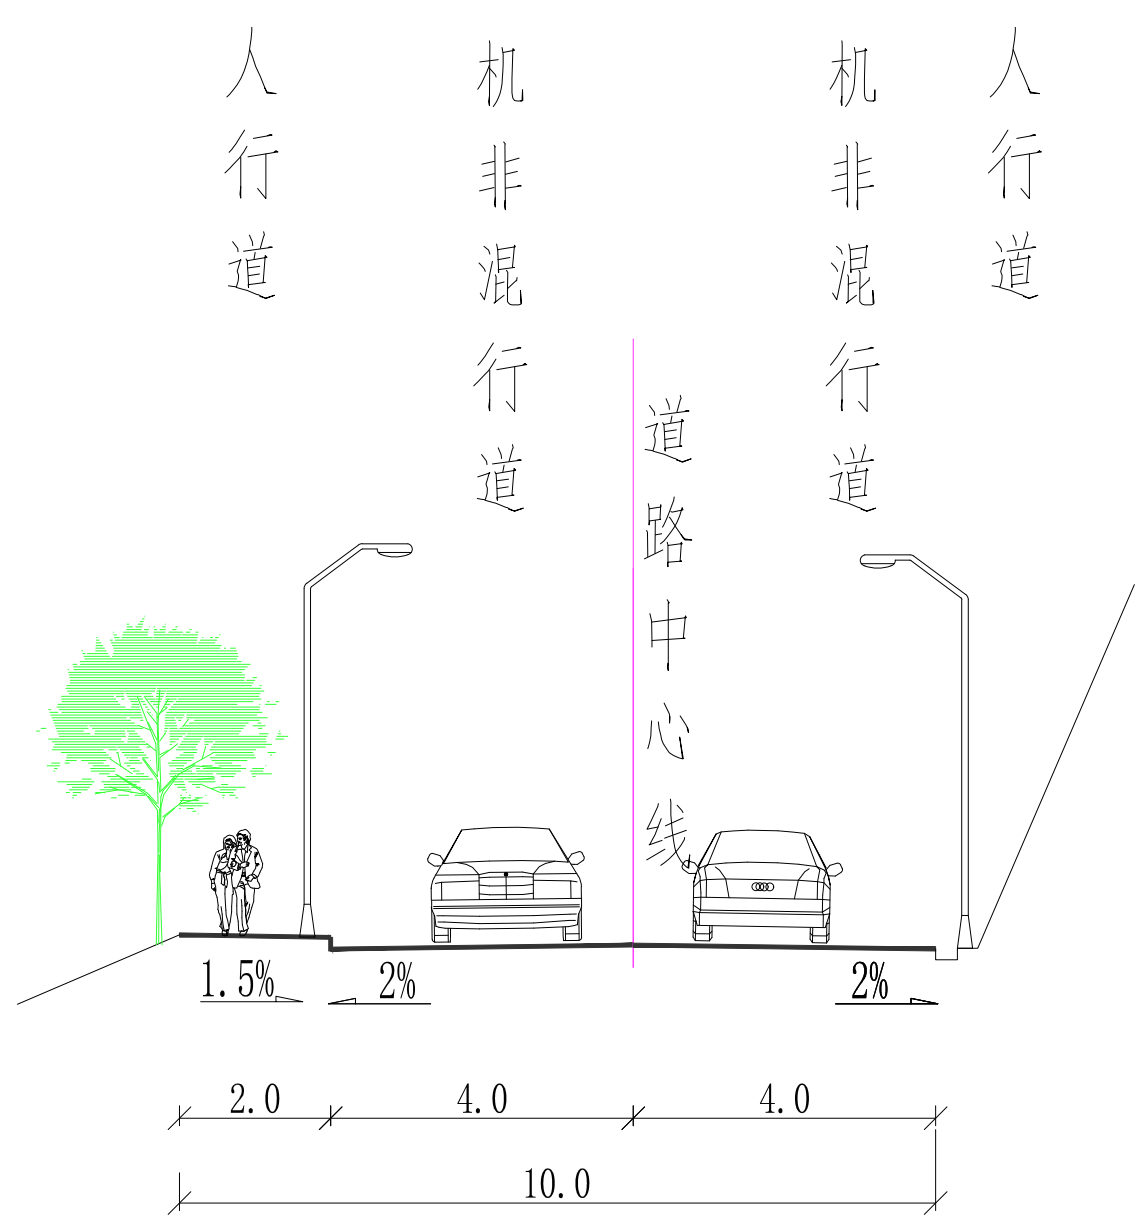

10米道路标准横断面  
规划五路南段

工程项目名称	明月山洪江集镇市政道路及管网工程项目	图纸名称	道路标准横断面图	图别	道路	图号	DL-06	设计阶段	施工图	日期	2020.02
--------	--------------------	------	----------	----	----	----	-------	------	-----	----	---------



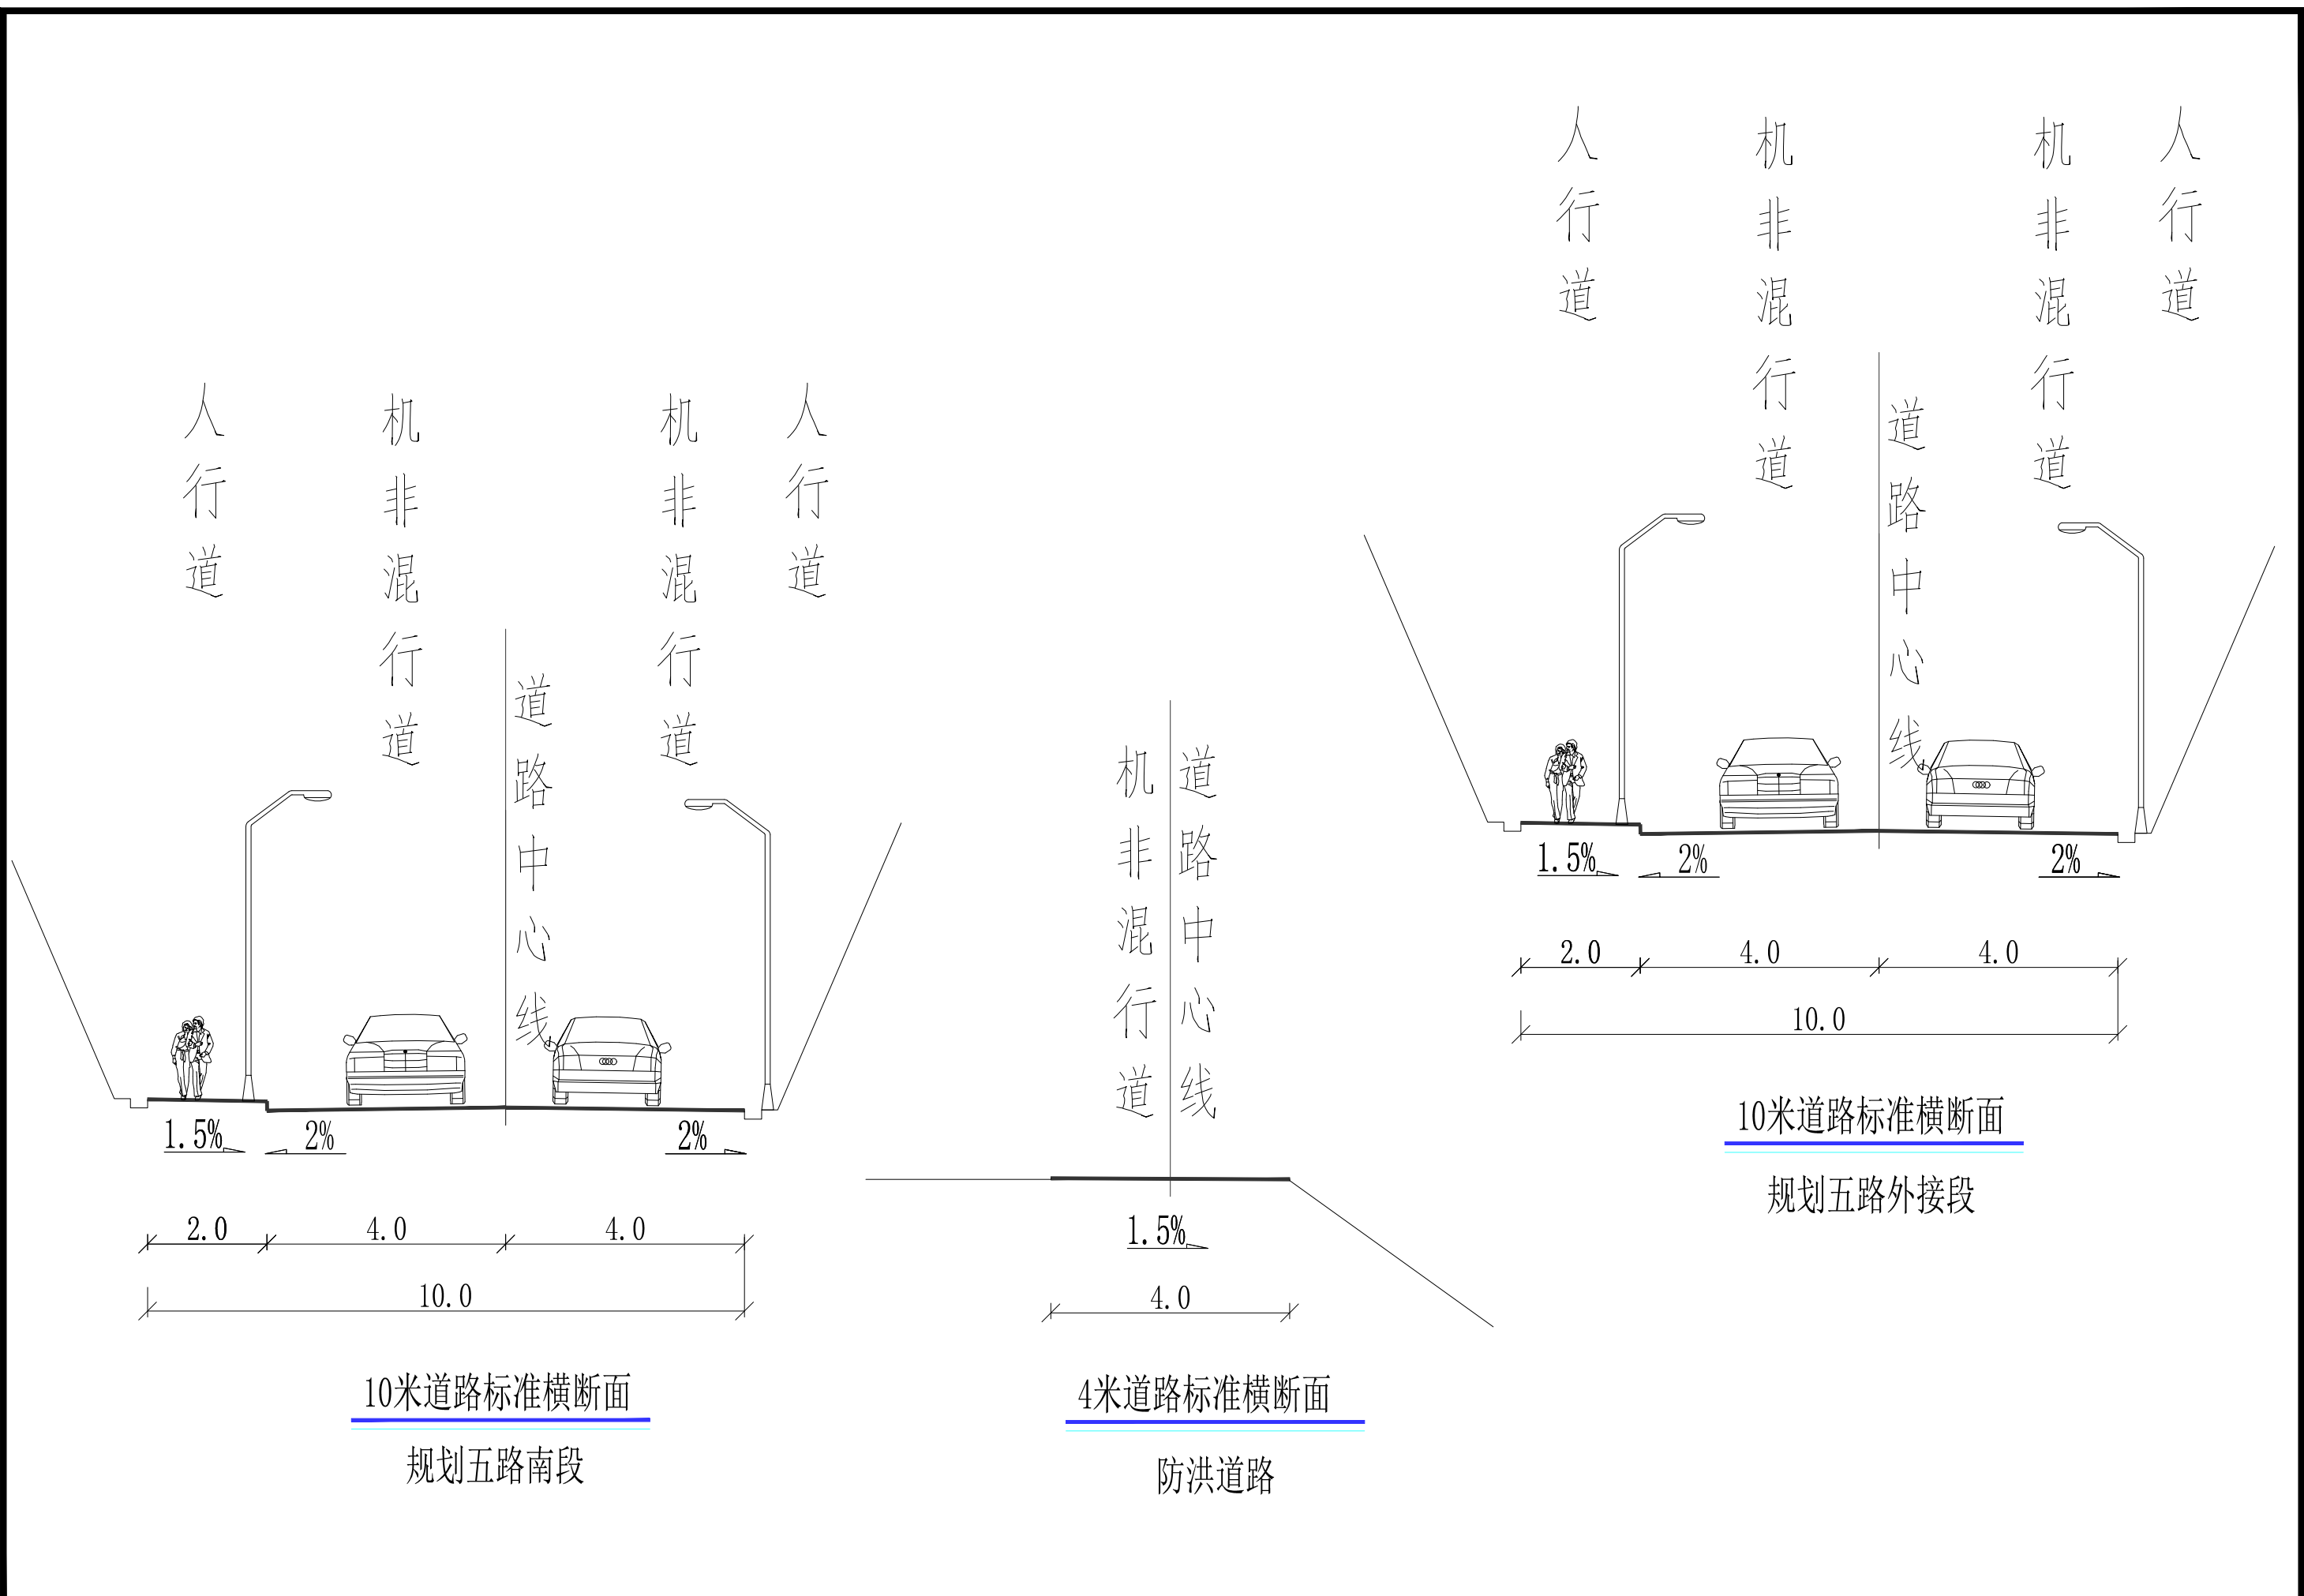

工程项目名称	明月山洪江集镇市政道路及管网工程项目	图纸名称	道路标准横断面图	图别	道路	图号	DL-07	设计阶段	施工图	日期	2020.02
--------	--------------------	------	----------	----	----	----	-------	------	-----	----	---------





工程项目名称

明月山洪江集镇市政道路及管网工程项目

图纸名称

禅意路效果图

图别

道路

图号

DL-08

设计阶段

方案

日期

2020.02





工程项目名称	明月山洪江集镇市政道路及管网工程项目	图纸名称	振兴路效果图	图别	道路	图号	DL-09	设计阶段	方案	日期	2020.02
--------	--------------------	------	--------	----	----	----	-------	------	----	----	---------





工程项目名称	明月山洪江集镇市政道路及管网工程项目	图纸名称	观月路效果图	图别	道路	图号	DL-10	设计阶段	方案	日期	2020.02
--------	--------------------	------	--------	----	----	----	-------	------	----	----	---------





工程项目名称	明月山洪江集镇市政道路及管网工程项目	图纸名称	禅月路效果图	图别	道路	图号	DL-11	设计阶段	方案	日期	2020.02
--------	--------------------	------	--------	----	----	----	-------	------	----	----	---------





工程项目名称	明月山洪江集镇市政道路及管网工程项目	图纸名称	规划五路效果图	图别	道路	图号	DL-12	设计阶段	方案	日期	2020.02
--------	--------------------	------	---------	----	----	----	-------	------	----	----	---------