


道路设计起点:  
X=3073342.367  
Y=38539839.707  
起点与现状环城南路相交

道路设计终点:  
X=3072997.217  
Y=38539888.082  
终点与规划永定路相交

注明:  
1、本图除注明外均以米为单位,  
2、本图比例采用1:1000.

### 卢洲大道(景泰小区东侧)道路标准横断面图

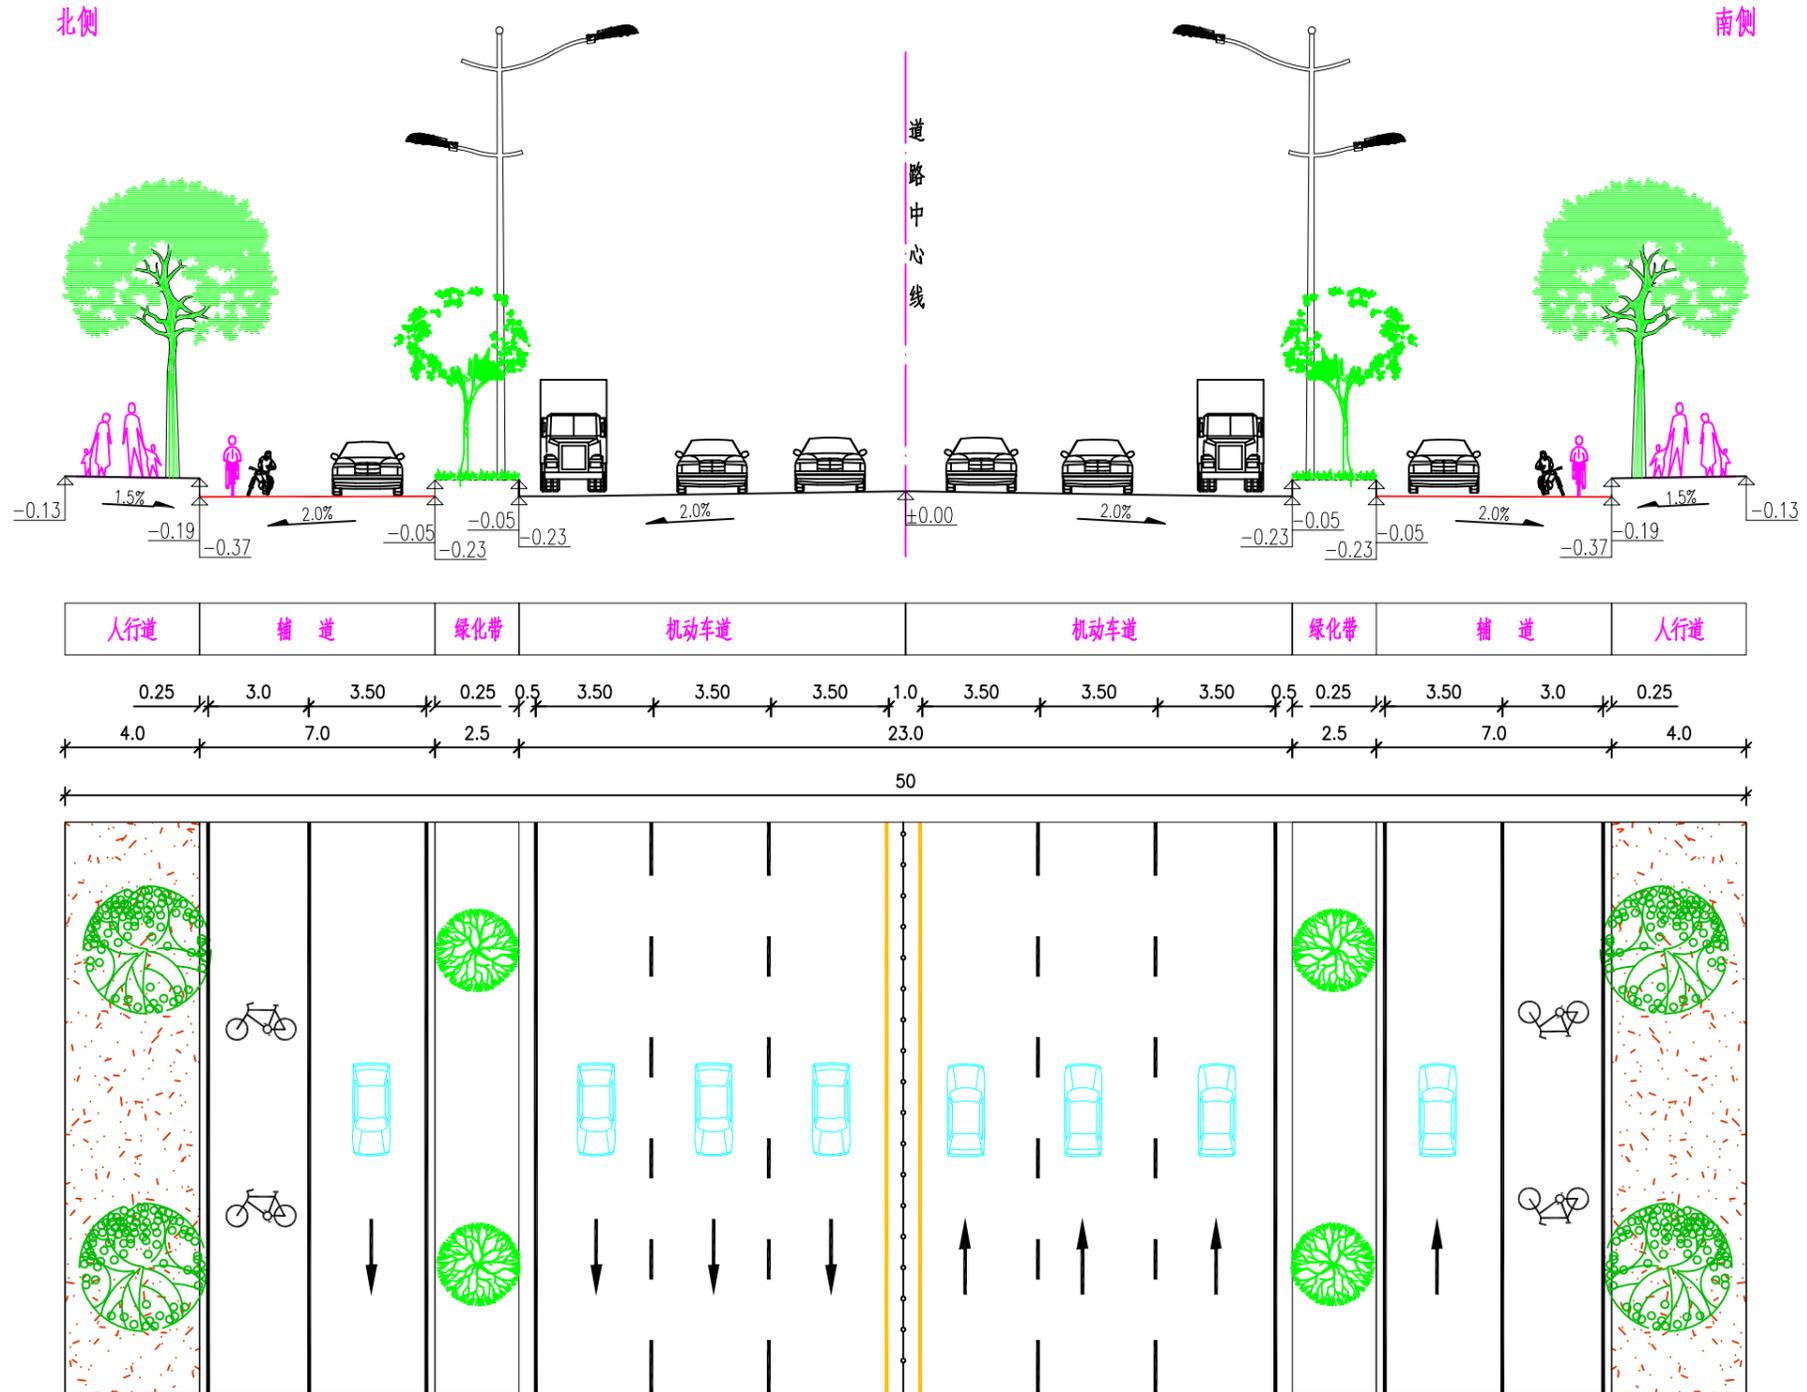

注: 1.本图尺寸以米计。

卢洲南路(景泰小区东侧)道路新建工程(环城南路—永定路)  
道路工程

#### 道路横断面图

设计阶段

方案设计

日期

2023年4月

图号

L-01

页码

03

