


# 风动安置区三条路（云谷路、海尔思路、怡宁路）项目地理位置图





# 风动安置区三条路（云谷路、海尔思路、怡宁路）平面位置图图


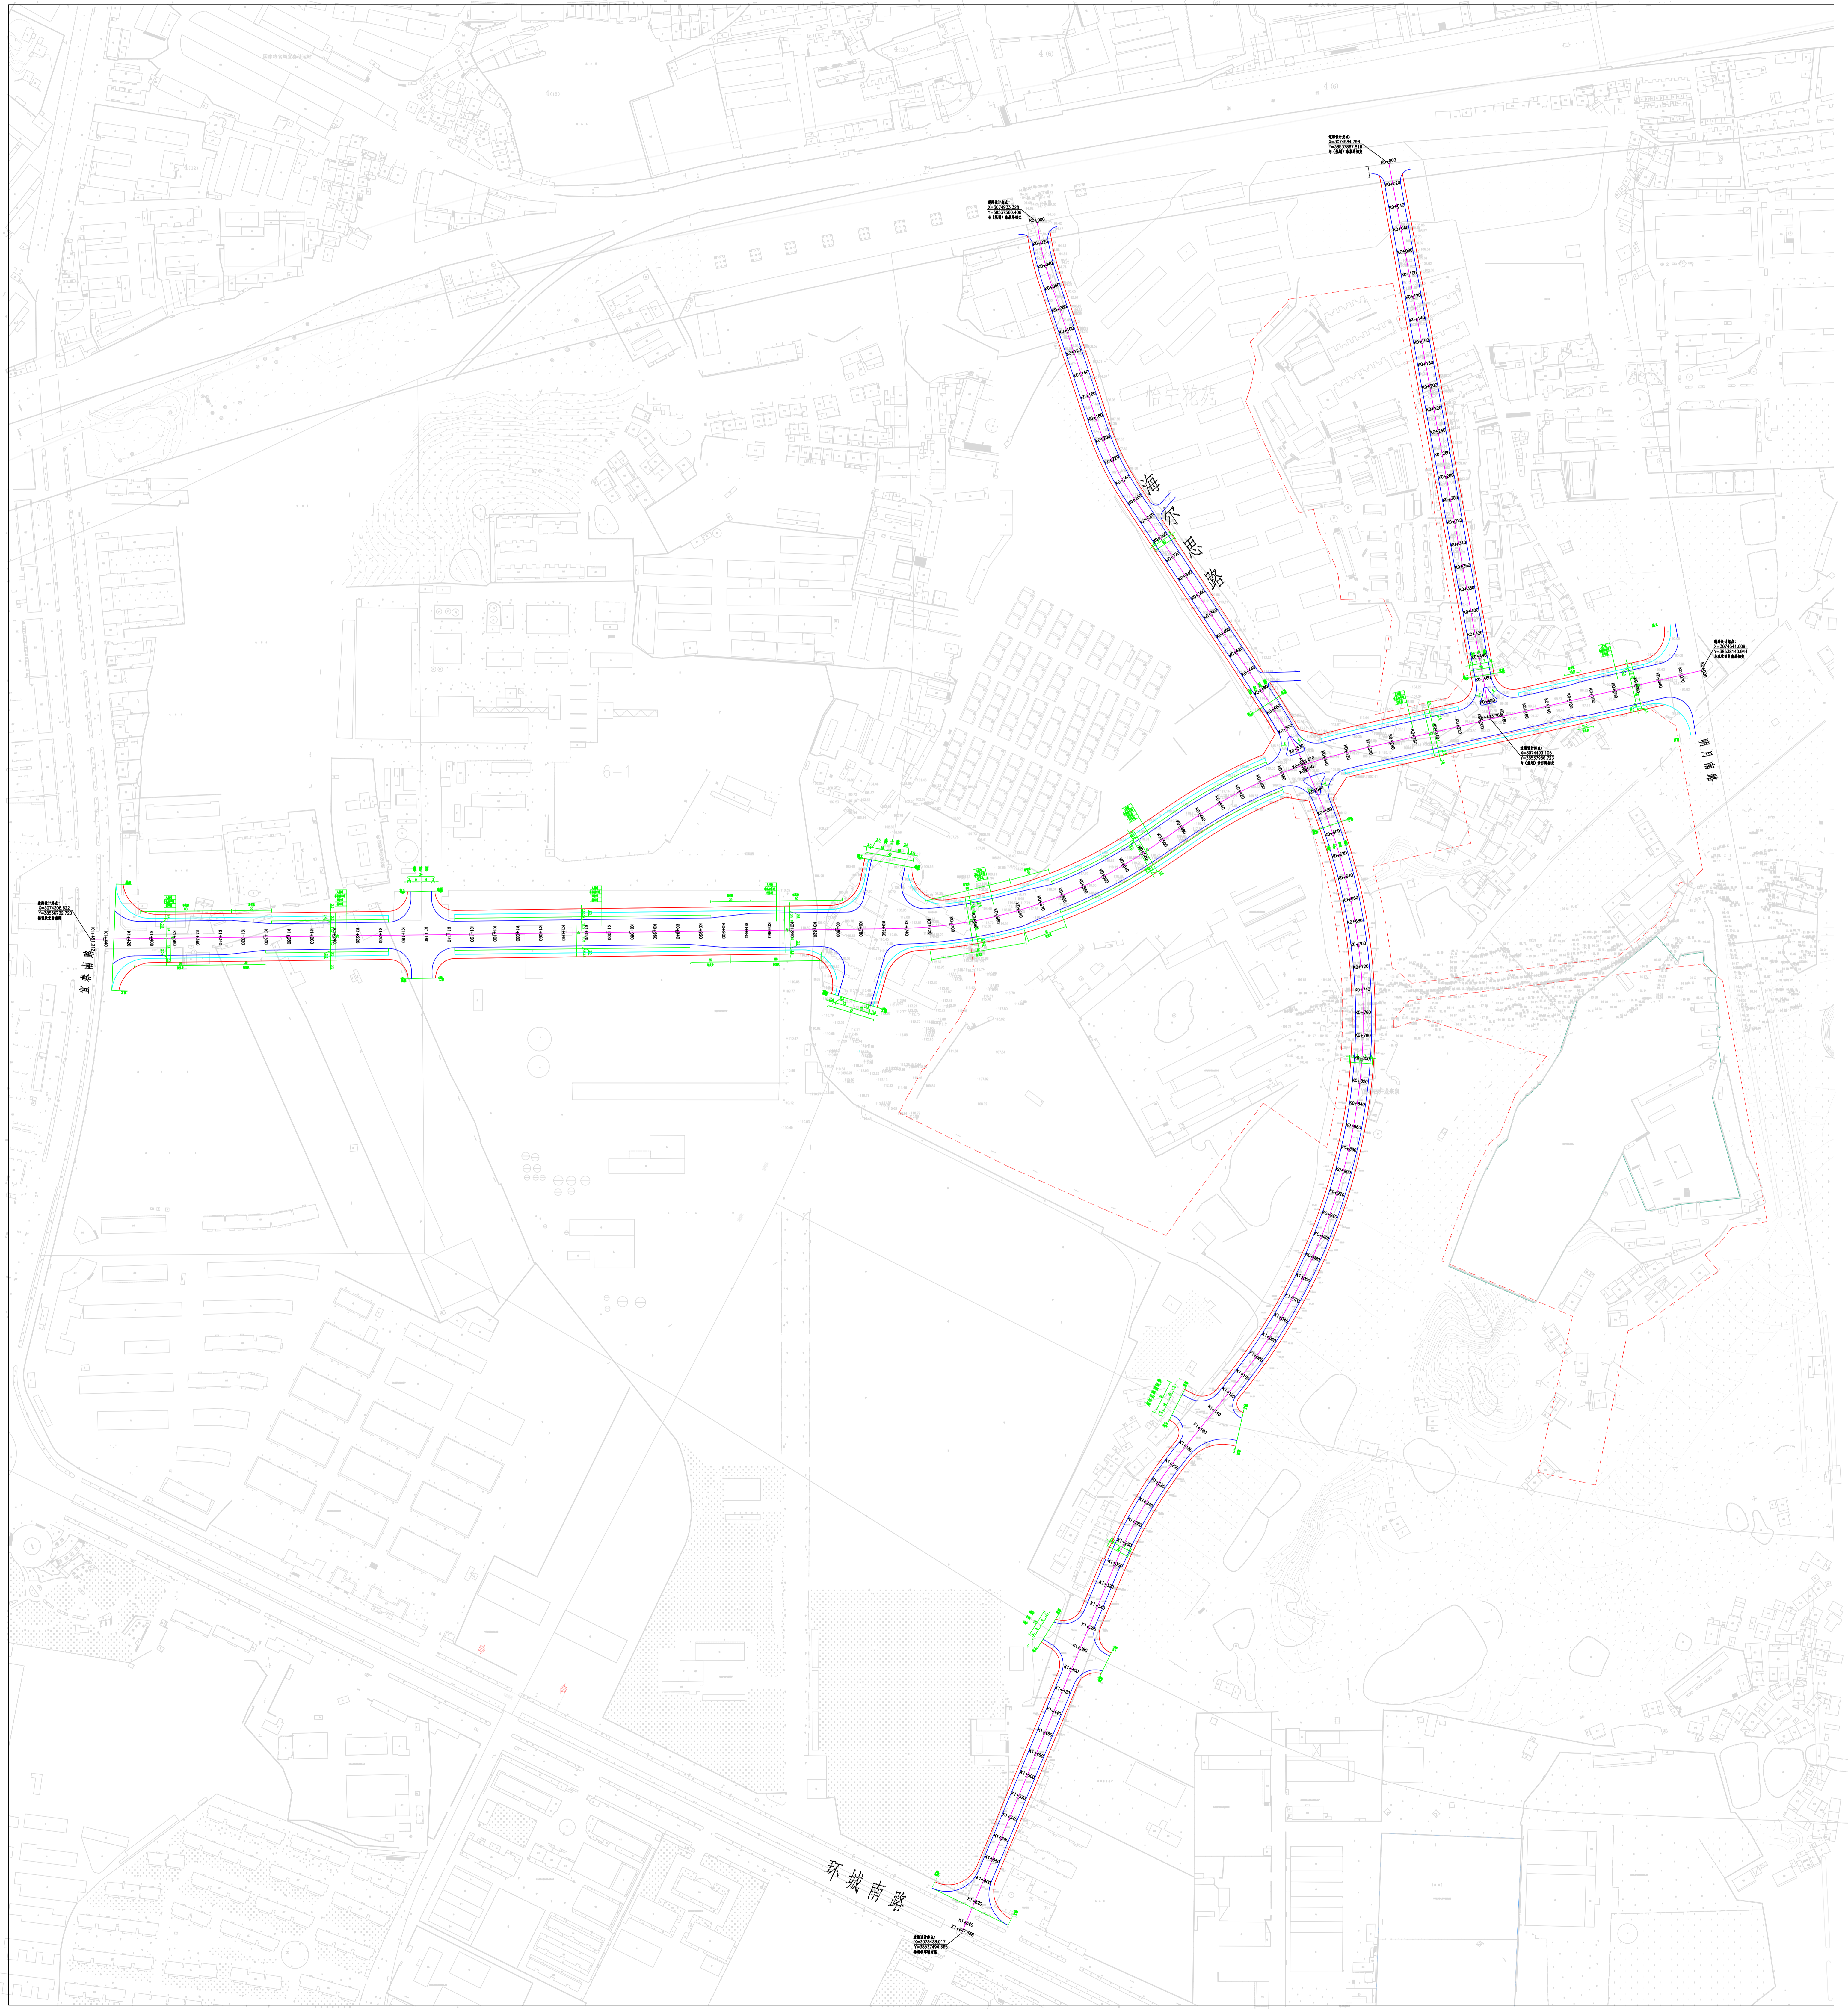




# 云谷路标准横断面图

北侧

南侧

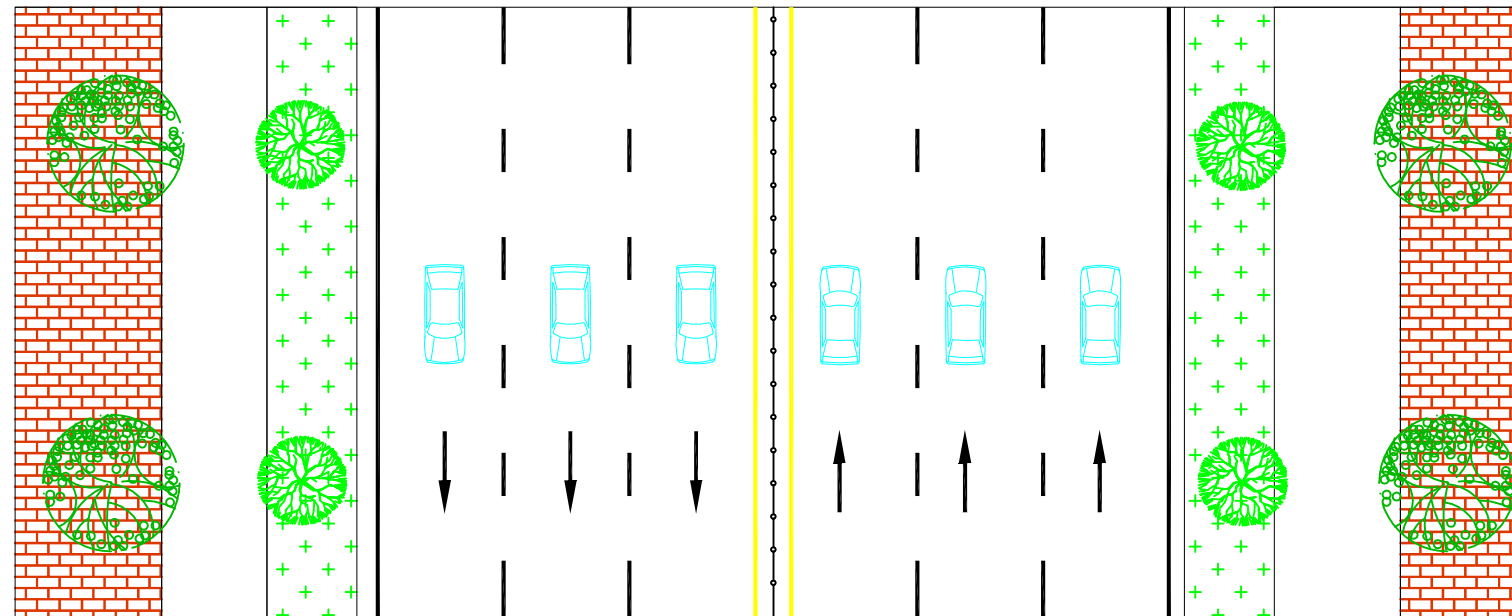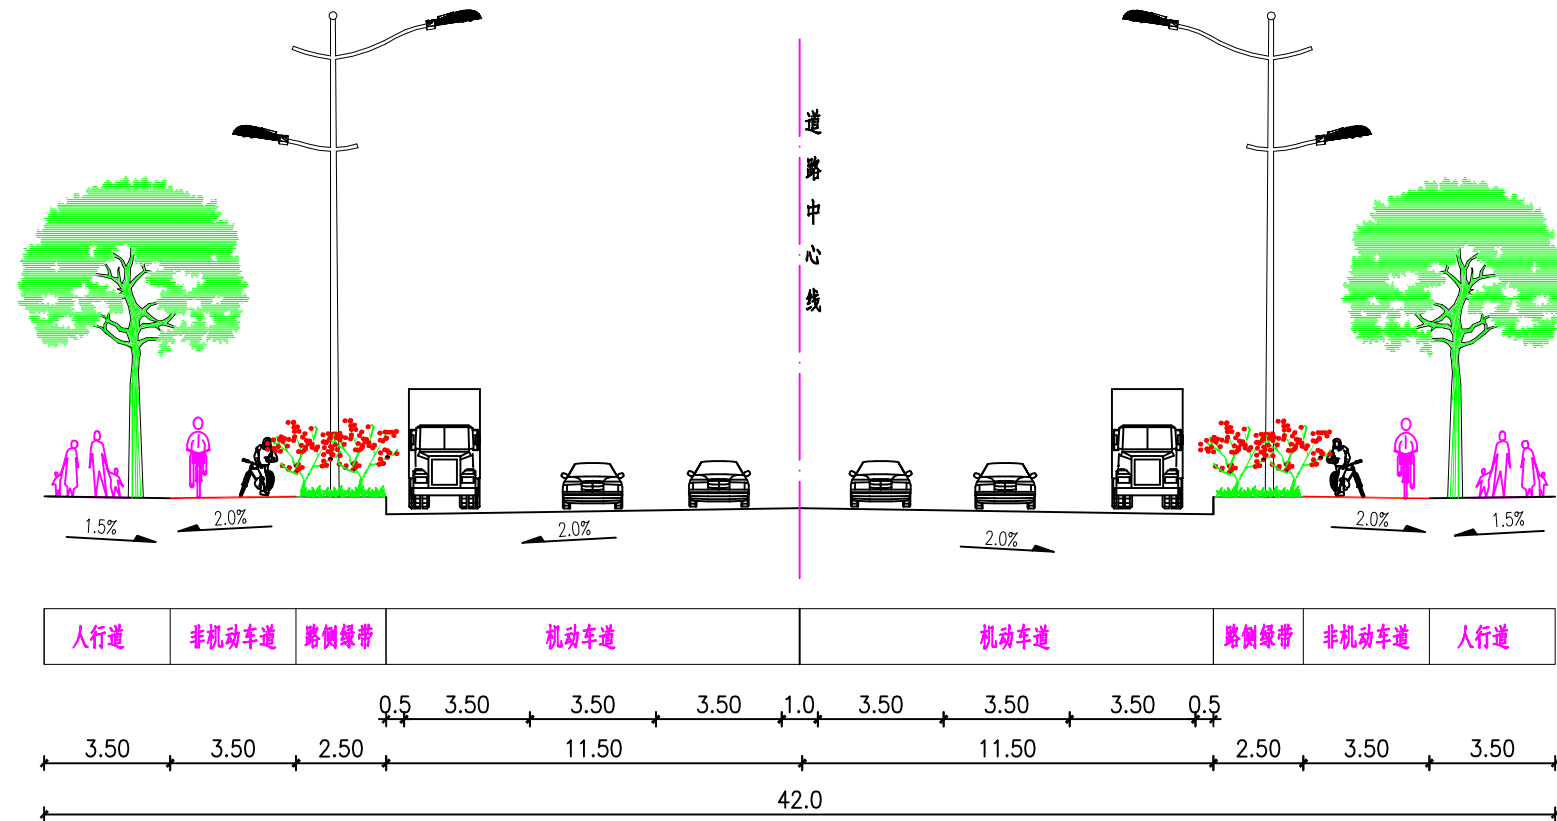

注：1.本图尺寸以米计,本图比例为1:200。

















# 怡宁路道路设计横断面图

西侧

东侧

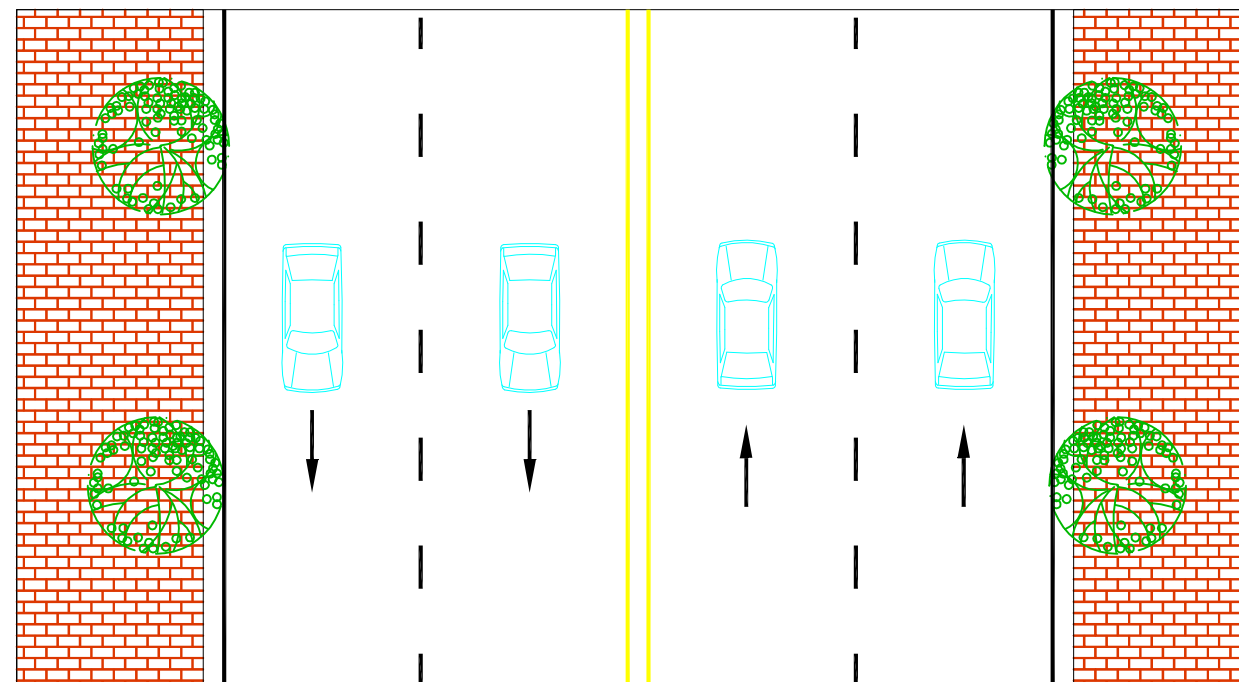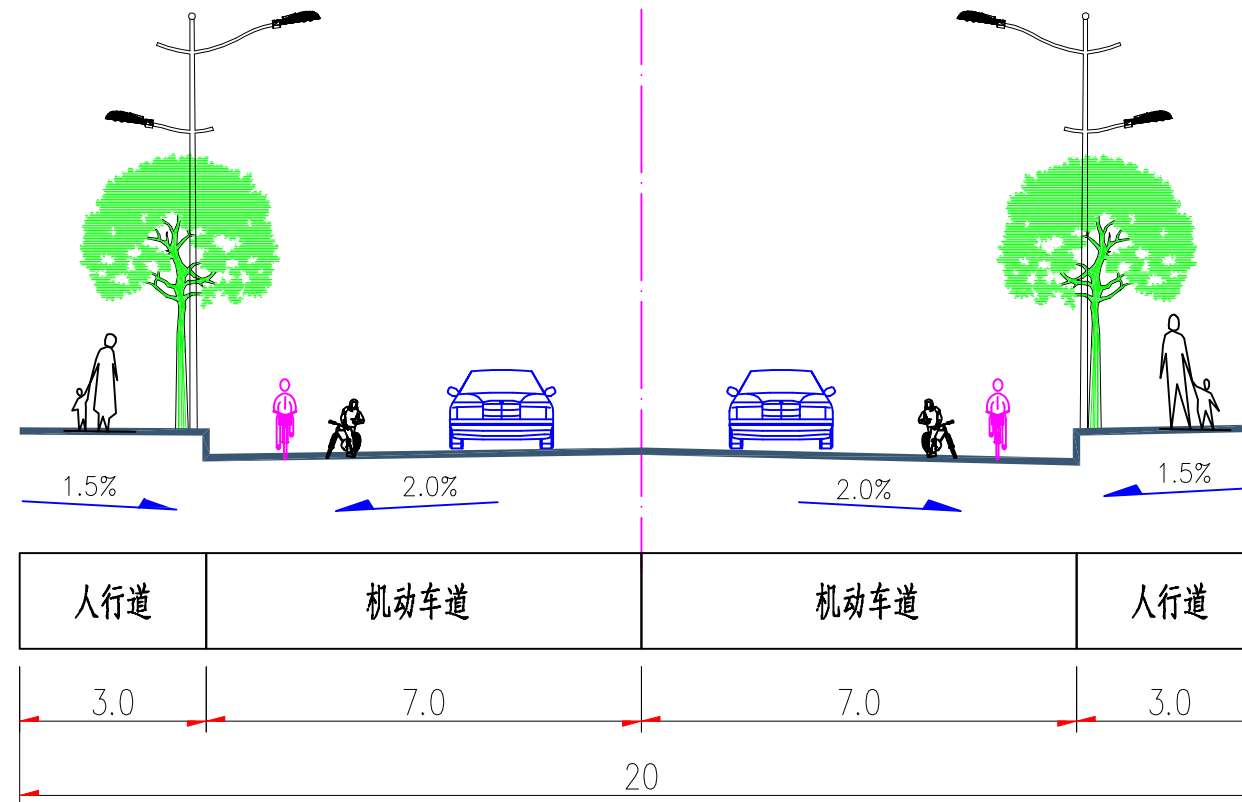

注：1.本图尺寸以米计。









# 海尔思路道路设计横断面图

西侧

东侧

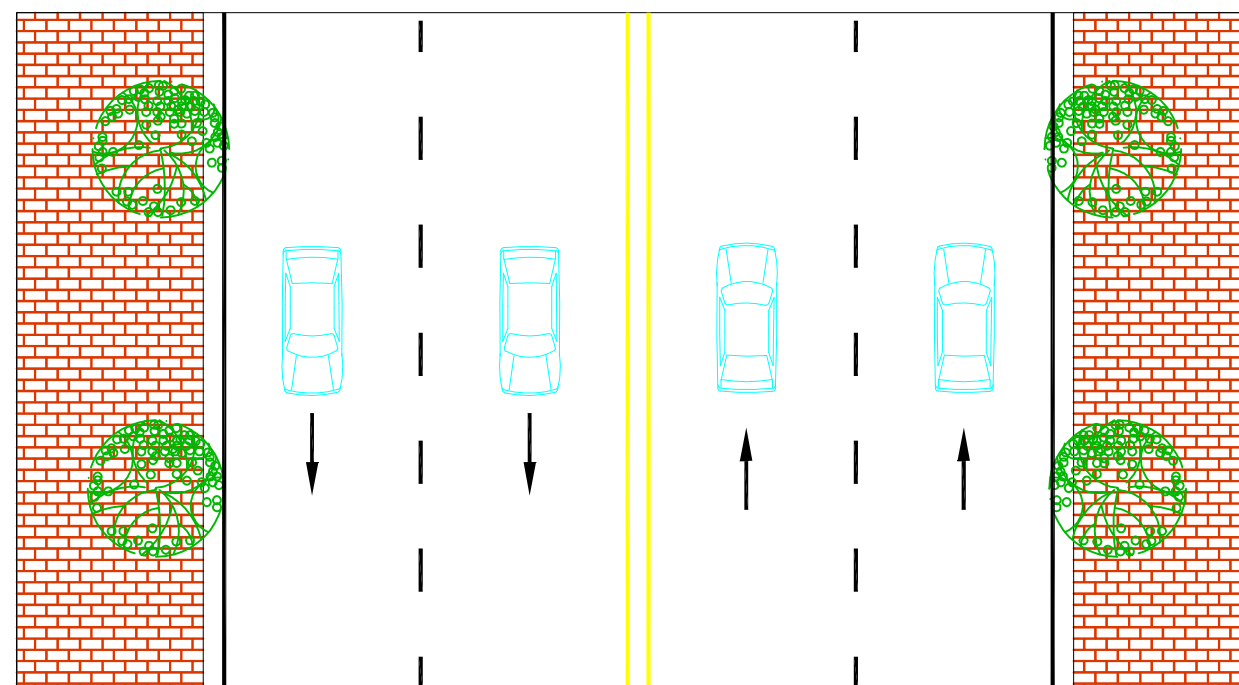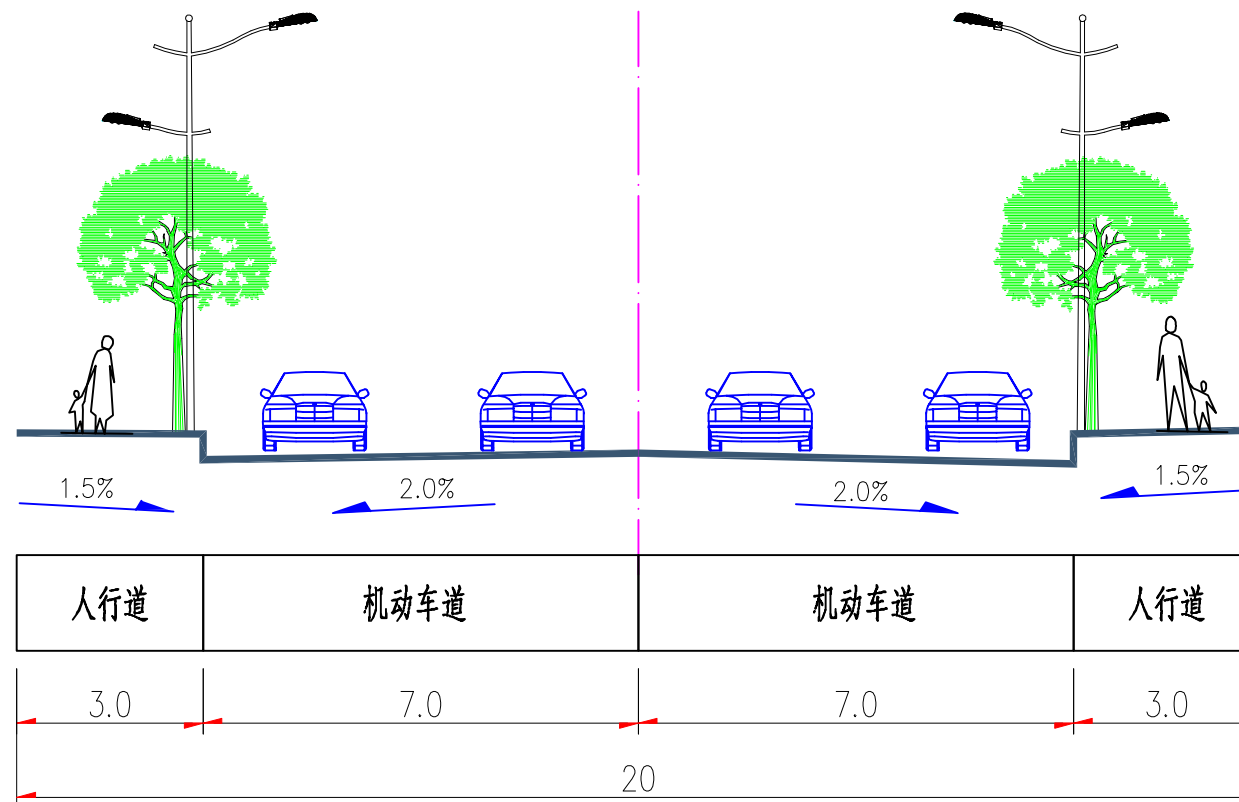

注：1.本图尺寸以米计。



